

MEMORIU TEHNIC

1. Adresa imobil:

Loc. CARACAL, str. TIRGUL NOU, nr. 2D, jud. OLT

2. Tipul lucrării:

Documentația s-a întocmit în vederea elaborării studiului topografic pentru construire baza sportiva.

3. Situația din teren:

Accesul la proprietate se face din str. TIRGUL NOU.

Suprafața măsurată are categoria de folosință curți construcții (1CC) S = 17503 mp, Total s = 17503mp.

Pe terenul descris nu se afla construcții

Terenul este împrejmuit cu beton și plasa de sarma și are următoarele vecinătăți:

- Nord – Str. TIRGUL NOU
- Est – NR. CAD 50326, 50237, 50328, 50329, 50330, 50331
- Sud – TEREN DOMENIUL PRIVAT MUN CARACAL
- Vest – NR. CAD 58375, 58376

4. Operațiuni topo – cadastrale efectuate:

Măsurătorile au fost efectuate conform normelor tehnice în vigoare.

Din măsurători s-a constatat că planul existent corespunde cu poziția în teren a imobilului măsurat cu ocazia ridicării punctelor pentru întocmirea documentației de recepție PAC.

Determinarea punctelor s-a făcut în modul RTK – CINEMATIC în timp real prin utilizarea de corecții diferențiate provenite de la serviciul ROMPOS, aparatul folosit la măsurătoare este GPS STONEX S9 IIIGNSS cu dubla frecvență L1/L2 GPS&glonas, 220 canale în modul RTK, precizia pe orizontală asigurată de acest tip de receptor este de 1 cm+1 ppm+IVppm. Toate punctele determinate au avut soluție fixă folosindu-se stația RO VRS 3.1 GG.


Suprafața măsurată are 17503 mp.

Data întocmirii.
PF Mihai Petrică



PLAN TOPOGRAFIC
SCARA 1:1000
INTRAVILAN

| |
|---|
| Numele si prenumele proprietarului: |
| MUNICIPIUL CARACAL |
| Adresa imobilului |
| Loc. CARACAL, str.TIRGUL NOU, nr.2D, Jud. OLT |

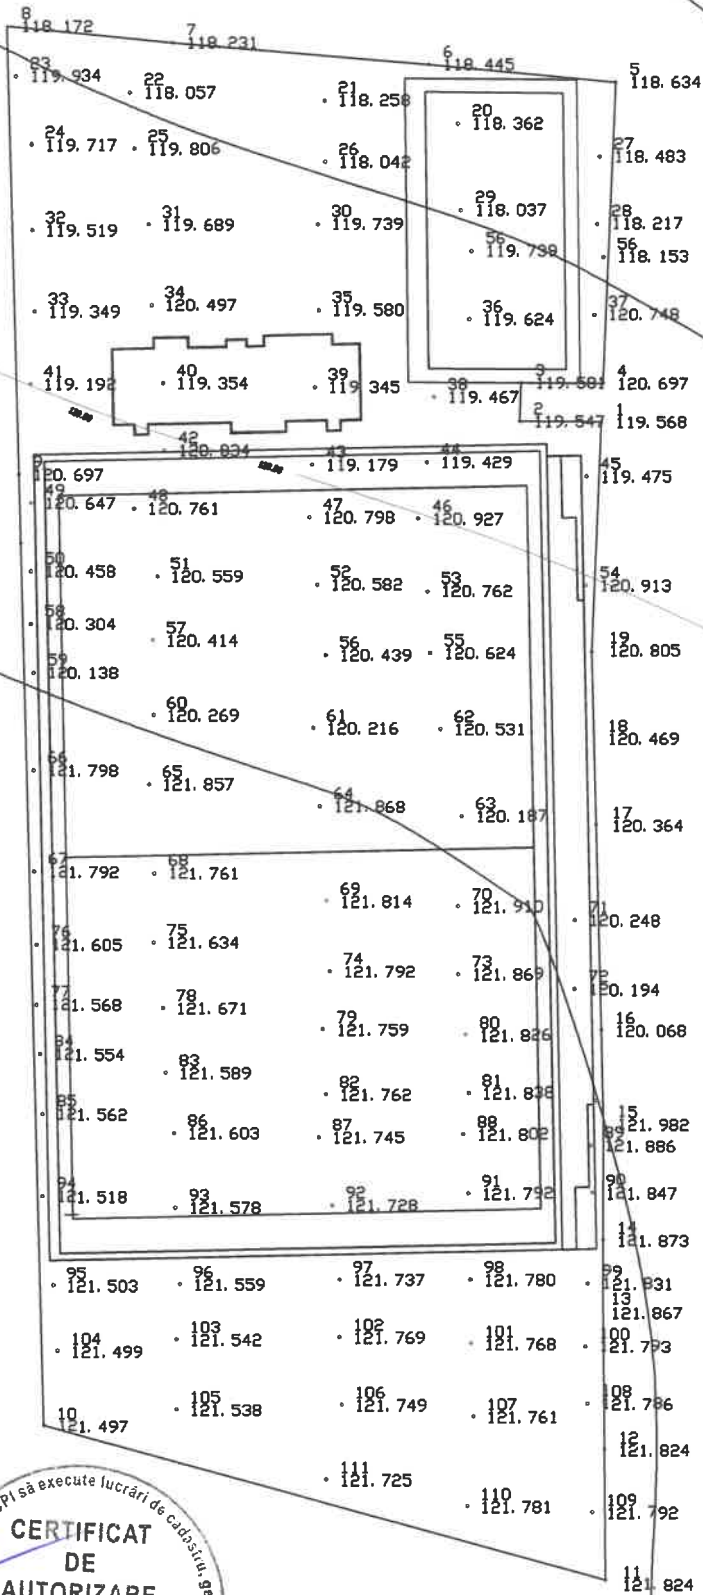

INTOCMIT
PFA PETRICA MIHAJ

